

RESIDENCE GREEN FIVE

VIA MONTA' - PADOVA

Padova (PD)



HOME FUTURE
LIFE STYLE

COEB COSTRUZIONI SRL

Campodarsego - Via Antoniana, 218/a - 35011 (Padova)

Tel. 049.9202054 - Fax 049.9202062


www.coeb.it e-mail: info@coeb.it



Estratto aerofotogrammetrico (google maps)



Estratto aerofotogrammetrico (google maps)
Inserimento del lotto

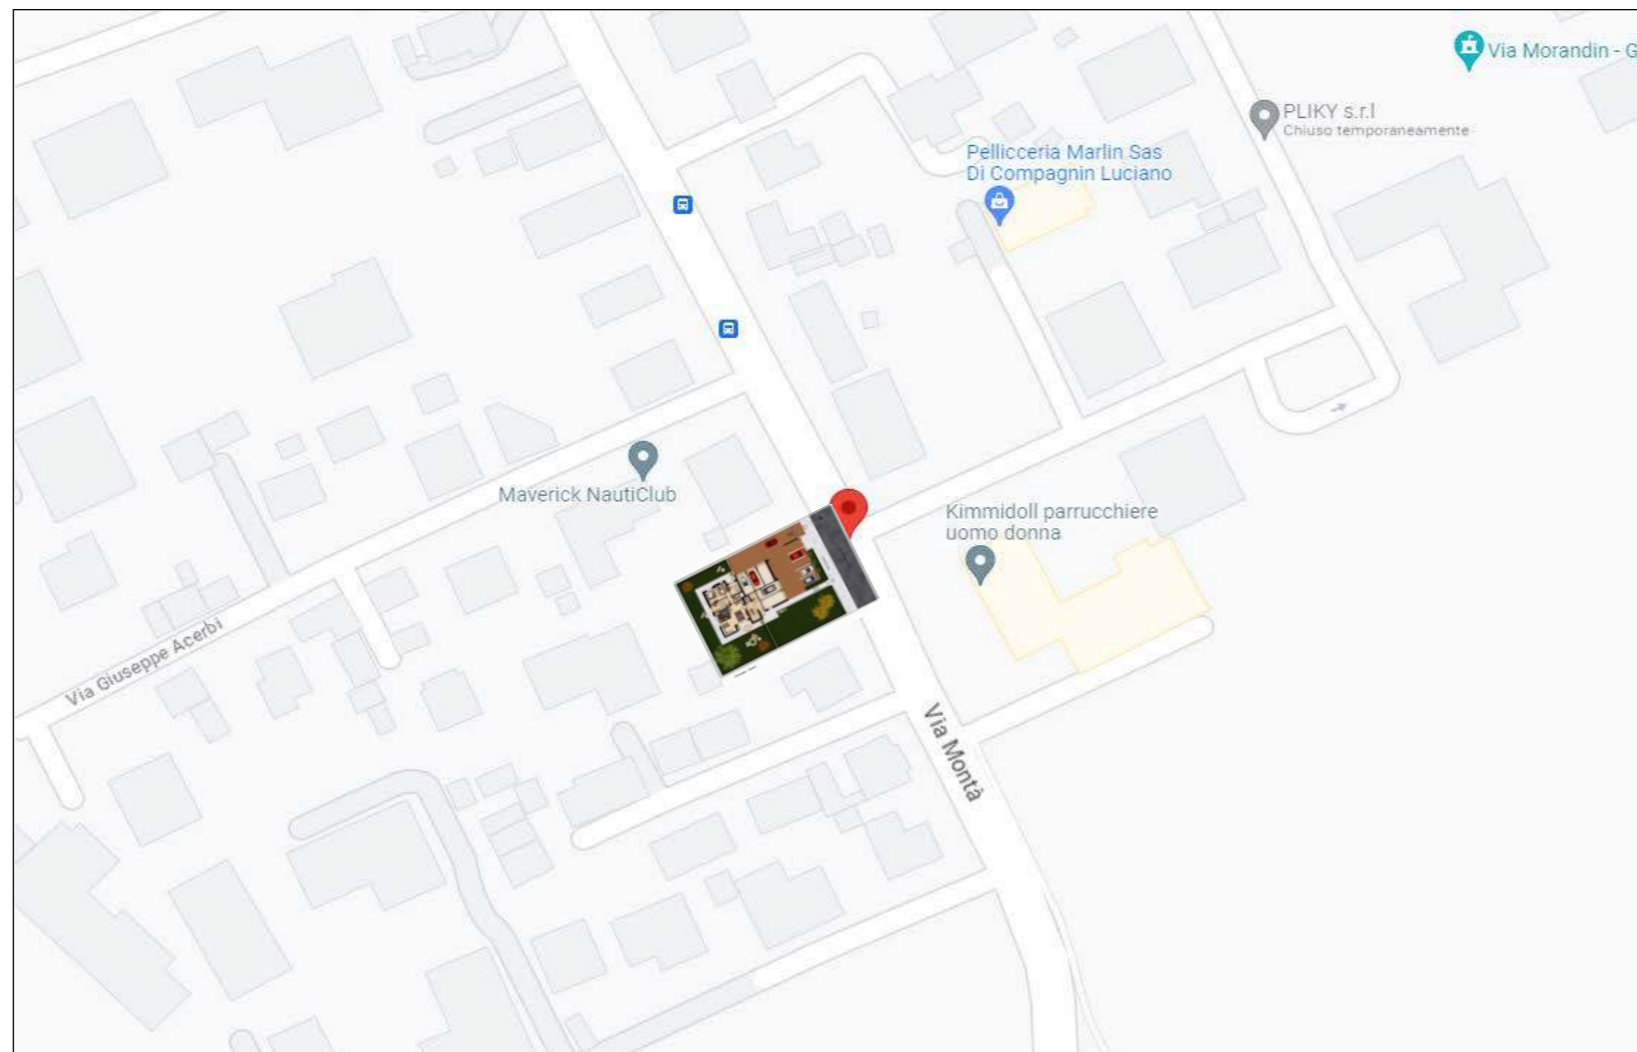

Estratto aerofotogrammetrico (google maps)
Inserimento del lotto



HOME FUTURE
LIFE STYLE



RESIDENCE GREEN RIVER VIA EROFILO - PADOVA (PD)

Estratti aerofotogrammetrici

CASA NZEB:

Classe A4
 Impianto Fotovoltaico
 Riscaldamento Autonomo con pompa di calore
 Condizionamento
 Trattamento meccanico dell'aria
 Confort termico ed acustico
ZERO COSTI DI GAS E ZERO COSTI DI RISCALDAMENTO

Nota bene

LA DESCRIZIONE DEGLI IMMOBILI FORNITA NELLA PRESENTE BROCHURE NON E' IMPEGNATIVA. POTENDO GLI IMMOBILI, PER ESIGENZE COSTRUTTIVE O DI CARATTERE AMMINISTRATIVO AVERE SUBITO ALCUNE MODIFICHE NELLA REALIZZAZIONE O NELL'ACCATASTAMENTO. LE CARATTERISTICHE EFFETTIVE DI OGNI SINGOLA UNITA' SONO RISCOINTRABILI E SPECIFICATE NEL CORSO DELLE VISITE E TRATTATIVE E RISULTERANNO VINCOLANTI SOLO PER COME DESCRITTE NELLE PROPOSTE CONTRATTUALI. LE QUOTE RIPORTATE NEI DISEGNI ESECUTIVI DEVONO INTENDERSI AL NETTO DELLE TOLLERANZE DI LEGGE (2 - 3 %) E AL NETTO DEGLI EVENTUALI RIVESTIMENTI DELLE PARETI.



HOME FUTURE
LIFE STYLE

COEB
COSTRUZIONI

RESIDENCE GREEN FIVE

VIA MONTA' 331 - PADOVA (PD)

Palazzina - Planimetria Complessiva
scala 1/200

Dati Metrici - Garage e Posti Auto

Unità	Superficie
6	16,32 mq
7	16,44 mq
8	16,34 mq
9	18,32 mq
10	18,39 mq


Unità	Superficie
P1	12,50mq
P2	12,50mq
P3	12,50mq
P4	12,50mq
P5	12,50mq
P6	12,50mq
P7	12,50mq


CASA NZEB:

Classe A4
 Impianto Fotovoltaico
 Riscaldamento Autonomo con pompa di calore
 Condizionamento
 Trattamento meccanico dell'aria
 Confort termico ed acustico
ZERO COSTI DI GAS E ZERO COSTI DI RISCALDAMENTO

Nota bene

LA DESCRIZIONE DEGLI IMMOBILI FORNITA NELLA PRESENTE BROCHURE NON E' IMPEGNATIVA. POTENDO GLI IMMOBILI, PER ESIGENZE COSTRUTTIVE O DI GARANTIRE AMMINISTRATIVO AVERE SUBITO ALCUNE MODIFICHE NELLA REALIZZAZIONE O NELL'ACCATASTAMENTO. LE CARATTERISTICHE EFFETTIVE DI OGNI SINGOLA UNITA' SONO RISONTRABILI E SPECIFICATE NEL CORSO DELLE VISITE E TRATTATIVE E RISULTERANNO VINCOLANTI SOLO PER COME DESCRITTE NELLE PROPOSTE CONTRATTUALI. LE QUOTE RIPORTATE NEI DISEGNI ESECUTIVI DEVONO INTENDERSI AL NETTO DELLE TOLLERANZE DI LEGGE (2 - 3 %) E AL NETTO DEGLI EVENTUALI RIVESTIMENTI DELLE PARETI.

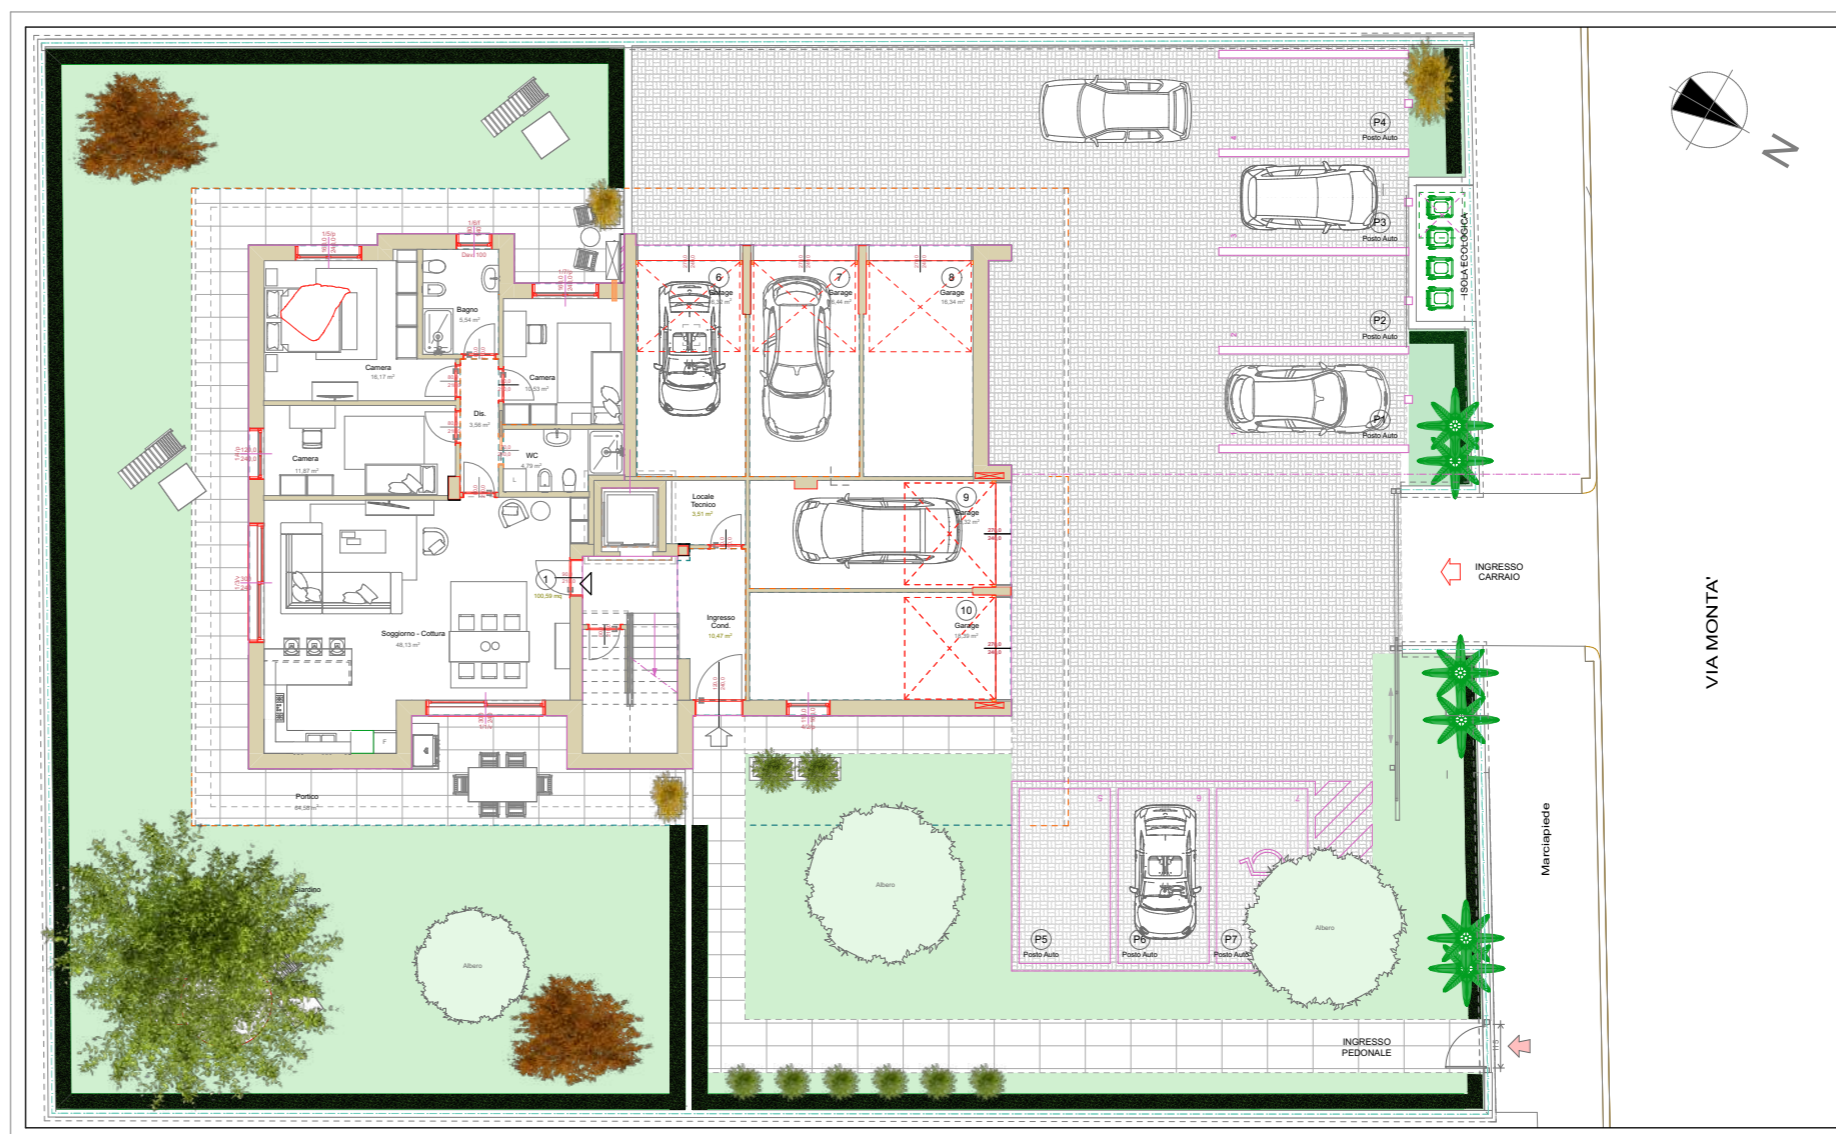

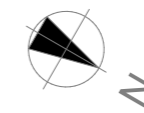

HOME FUTURE
LIFE STYLE



RESIDENCE GREEN FIVE

VIA MONTA' 331 - PADOVA (PD)

Palazzina - Piano Terra - Unità 1
scala 1 : 100

Dati Metrici

Unità	Piano	Superficie totale netta
1	Terra	100,59 mq

Locali

- Soggiorno-pranzo-cottura	48,13 mq
- Disimpegno	3,56 mq
- Bagno WC	4,79 mq
- Camera	11,87 mq
- Camera	16,17 mq
- Bagno	5,54 mq
- Camera	10,53 mq

Unità	Superfici zone
1	
Interno	100,59 mq
Portico	64,58 mq
Giardino	244,12 mq

Unità	Superficie totale
1	409,29 mq

CASA NZEB:

Classe A4

Impianto Fotovoltaico

Riscaldamento Autonomo con pompa di calore

Condizionamento


Trattamento meccanico dell'aria


Confort termico ed acustico

ZERO COSTI DI GAS E ZERO COSTI DI RISCALDAMENTO

Nota bene

LA DESCRIZIONE DEGLI IMMOBILI FORNITA NELLA PRESENTE BROCHURE NON E' IMPEGNATIVA. POTENDO GLI IMMOBILI, PER ESIGENZE COSTRUTTIVE O DI CARATTERE AMMINISTRATIVO AVERE SUBITO ALCUNE MODIFICHE NELLA REALIZZAZIONE O NELL'ACCATTAMENTO. LE CARATTERISTICHE EFFETTIVE DI OGNI SINGOLA UNITA' SONO RISCOINTRABILI E SPECIFICATE NEL CORSO DELLE VISITE E TRATTATIVE. E RISULTERANNO VINCOLANTI SOLO PER COME DESCRITTE NELLE PROPOSTE CONTRATTUALI. LE QUOTE RIPORTATE NEI DISEGNI ESECUTIVI DEVONO INTENDERSI AL NETTO DELLE TOLLERANZE DI LEGGE (2 - 3 %) E AL NETTO DEGLI EVENTUALI RIVESTIMENTI DELLE PARETI.

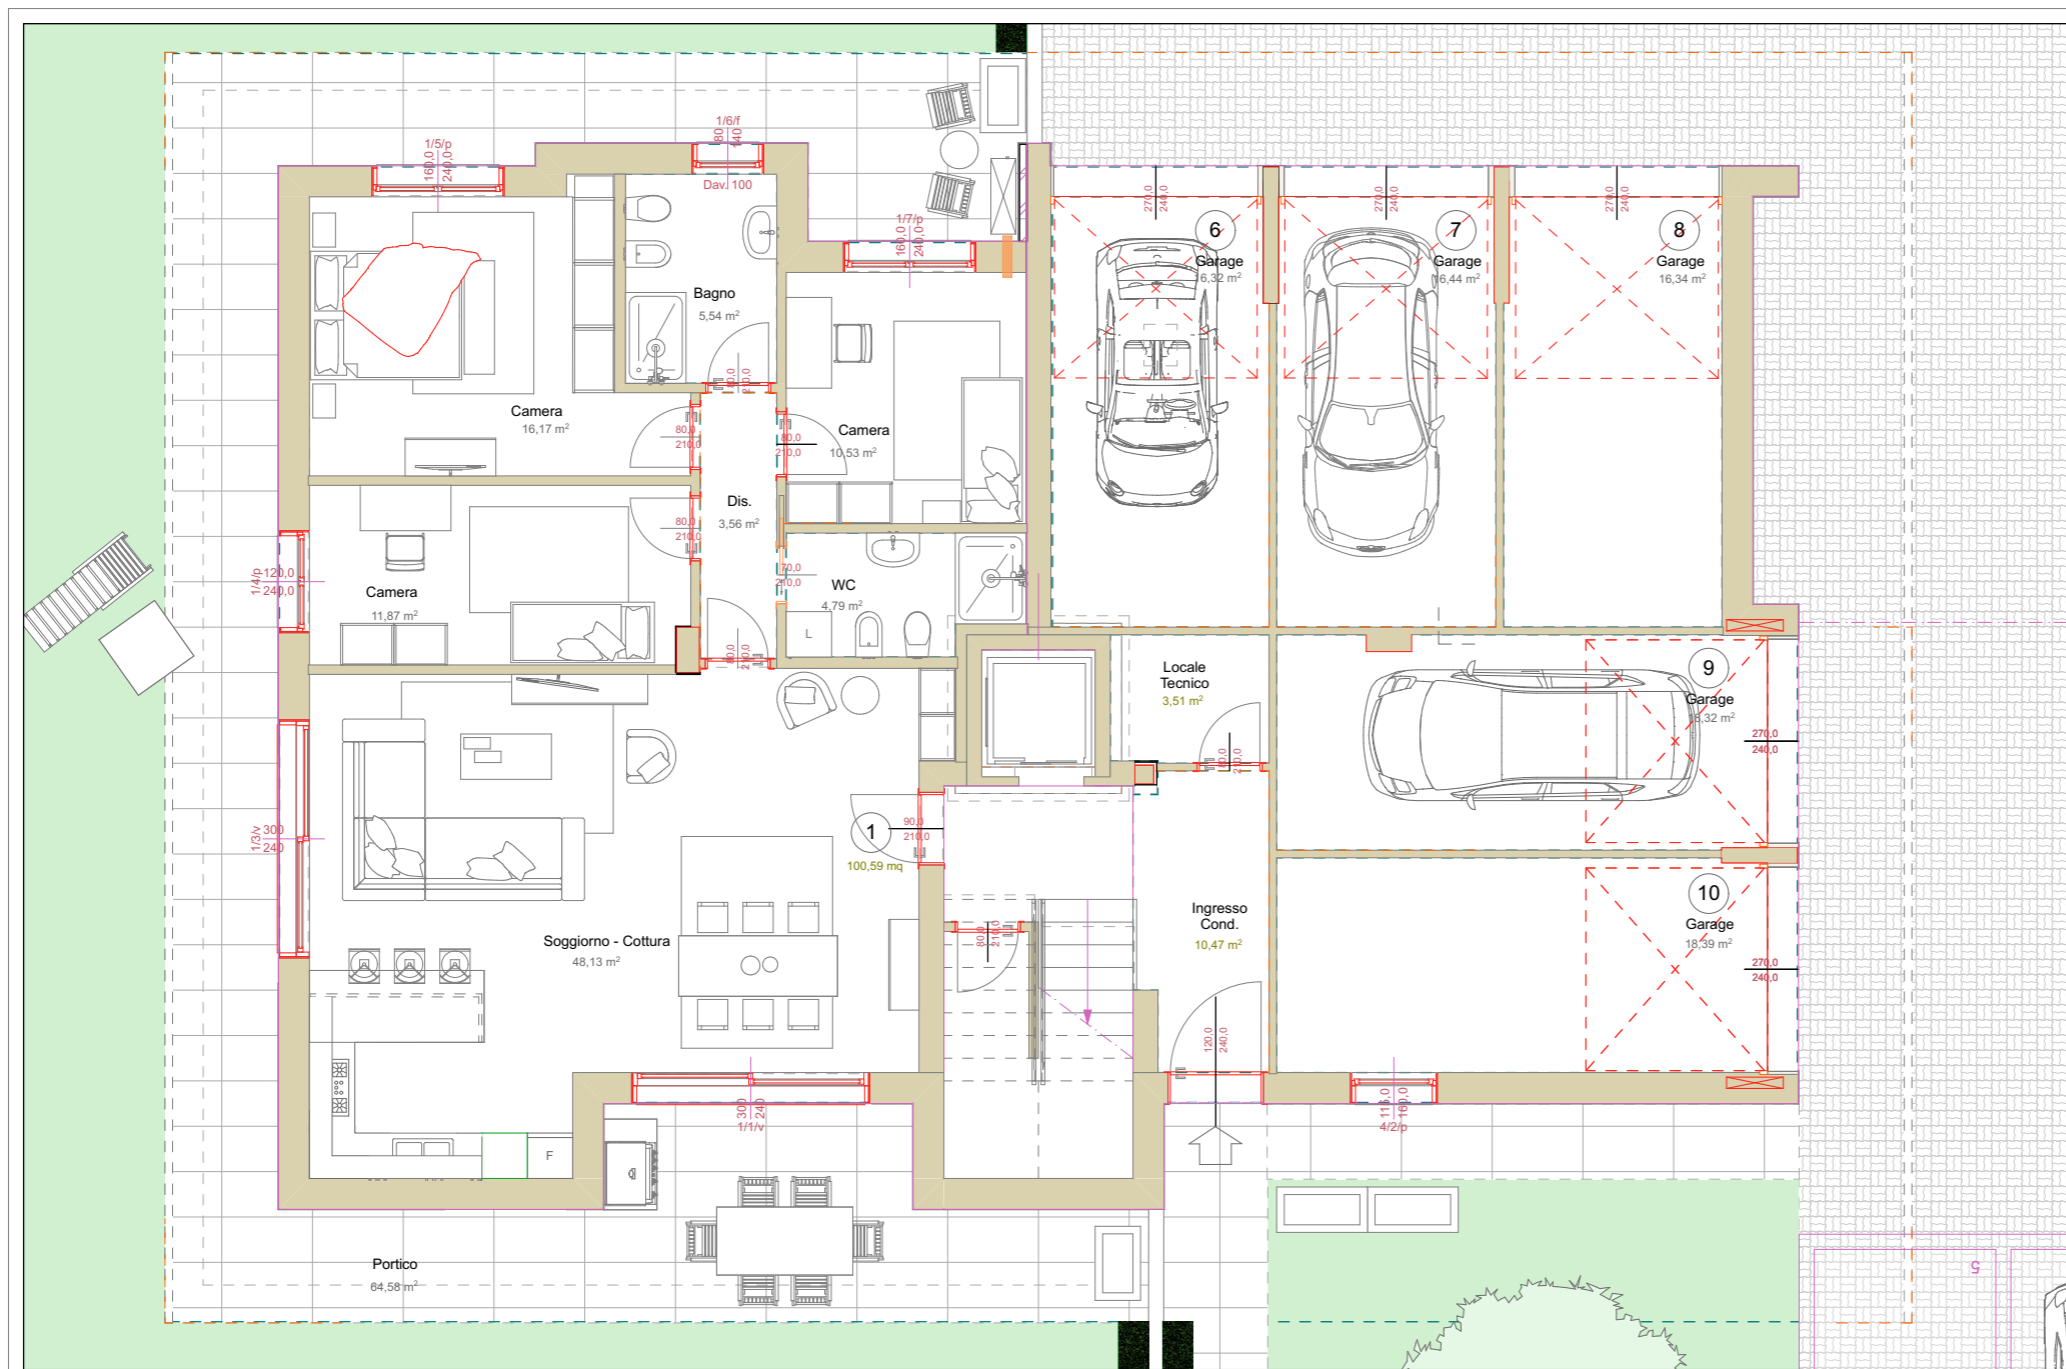

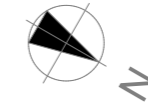

HOME FUTURE
LIFE STYLE

COEB
COSTRUZIONI

RESIDENCE GREEN FIVE

VIA MONTA' 331 - PADOVA (PD)

Palazzina - Piano Terra - Unità 1
scala 1 : 100

Dati Metrici

Unità	Piano	Superficie totale netta
1	Terra	100,59 mq

Locali

- Soggiorno-pranzo-cottura	48,13 mq
- Disimpegno	3,56 mq
- Bagno WC	4,79 mq
- Camera	11,87 mq
- Camera	16,17 mq
- Bagno	5,54 mq
- Camera	10,53 mq

Unità	Superfici zone
1	
Interno	100,59 mq
Portico	64,58 mq
Giardino	244,12 mq

Unità	Superficie totale
1	
	409,29 mq


CASA NZEB:

Classe A4
Impianto Fotovoltaico
Riscaldamento Autonomo con pompa di calore
Condizionamento
Trattamento meccanico dell'aria
Confort termico ed acustico
ZERO COSTI DI GAS E ZERO COSTI DI RISCALDAMENTO

Nota bene

LA DESCRIZIONE DEGLI IMMOBILI FORNITA NELLA PRESENTE BROCHURE NON E' IMPEGNATIVA. POTENDO GLI IMMOBILI, PER ESIGENZE COSTRUTTIVE O DI CARATTERE AMMINISTRATIVO AVERE SUBITO ALCUNE MODIFICHE NELLA REALIZZAZIONE O NELL'ACCATASTAMENTO. LE CARATTERISTICHE EFFETTIVE DI OGNI SINGOLA UNITA' SONO RISONTRABILI E SPECIFICATE NEL CORSO DELLE VISITE E TRATTATIVE E RISULTERANNO VINCOLANTI SOLO PER COME DESCRITTE NELLE PROPOSTE CONTRATTUALI. LE QUOTE RIPORTATE NEI DISEGNI ESECUTIVI DEVONO INTENDERSI AL NETTO DELLE TOLLERANZE DI LEGGE (2 - 3 %) E AL NETTO DEGLI EVENTUALI RIVESTIMENTI DELLE PARETI.



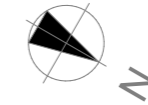

HOME FUTURE
LIFE STYLE



RESIDENCE GREEN FIVE

VIA MONTA' 331 - PADOVA (PD)

Palazzina - Piano Primo - Unità 2/3
scala 1 : 100

Dati Metrici

Unità	Piano	Superficie totale netta
2/3	Primo	100,59 mq

Locali

- Soggiorno-pranzo-cottura	48,13 mq
- Disimpegno	3,56 mq
- Bagno WC	4,78 mq
- Camera	11,89 mq
- Camera	16,17 mq
- Bagno	5,53 mq
- Camera	10,53 mq

Unità	Superfici zone
2/3	
Interno	100,59 mq
Terrazzo	49,89 mq


Unità	Superficie totale
2/3	
	150,48 mq


CASA NZEB:

Classe A4
 Impianto Fotovoltaico
 Riscaldamento Autonomo con pompa di calore
 Condizionamento
 Trattamento meccanico dell'aria
 Confort termico ed acustico
ZERO COSTI DI GAS E ZERO COSTI DI RISCALDAMENTO

Nota bene

LA DESCRIZIONE DEGLI IMMOBILI FORNITA NELLA PRESENTE BROCHURE NON E' IMPEGNATIVA. POTENDO GLI IMMOBILI, PER ESIGENZE COSTRUTTIVE O DI CARATTERE AMMINISTRATIVO AVERE SUBITO ALCUNE MODIFICHE NELLA REALIZZAZIONE O NELL'ACCATASTAMENTO. LE CARATTERISTICHE EFFETTIVE DI OGNI SINGOLA UNITA' SONO RISCOINTRABILI E SPECIFICATE NEL CORSO DELLE VISITE E TRATTATIVE E RISULTERANNO VINCOLANTI SOLO PER COME DESCRITTE NELLE PROPOSTE CONTRATTUALI. LE QUOTE RIPORTATE NEI DISEGNI ESECUTIVI DEVONO INTENDERSI AL NETTO DELLE TOLLERANZE DI LEGGE (2 - 3 %) E AL NETTO DEGLI EVENTUALI RIVESTIMENTI DELLE PARETI.

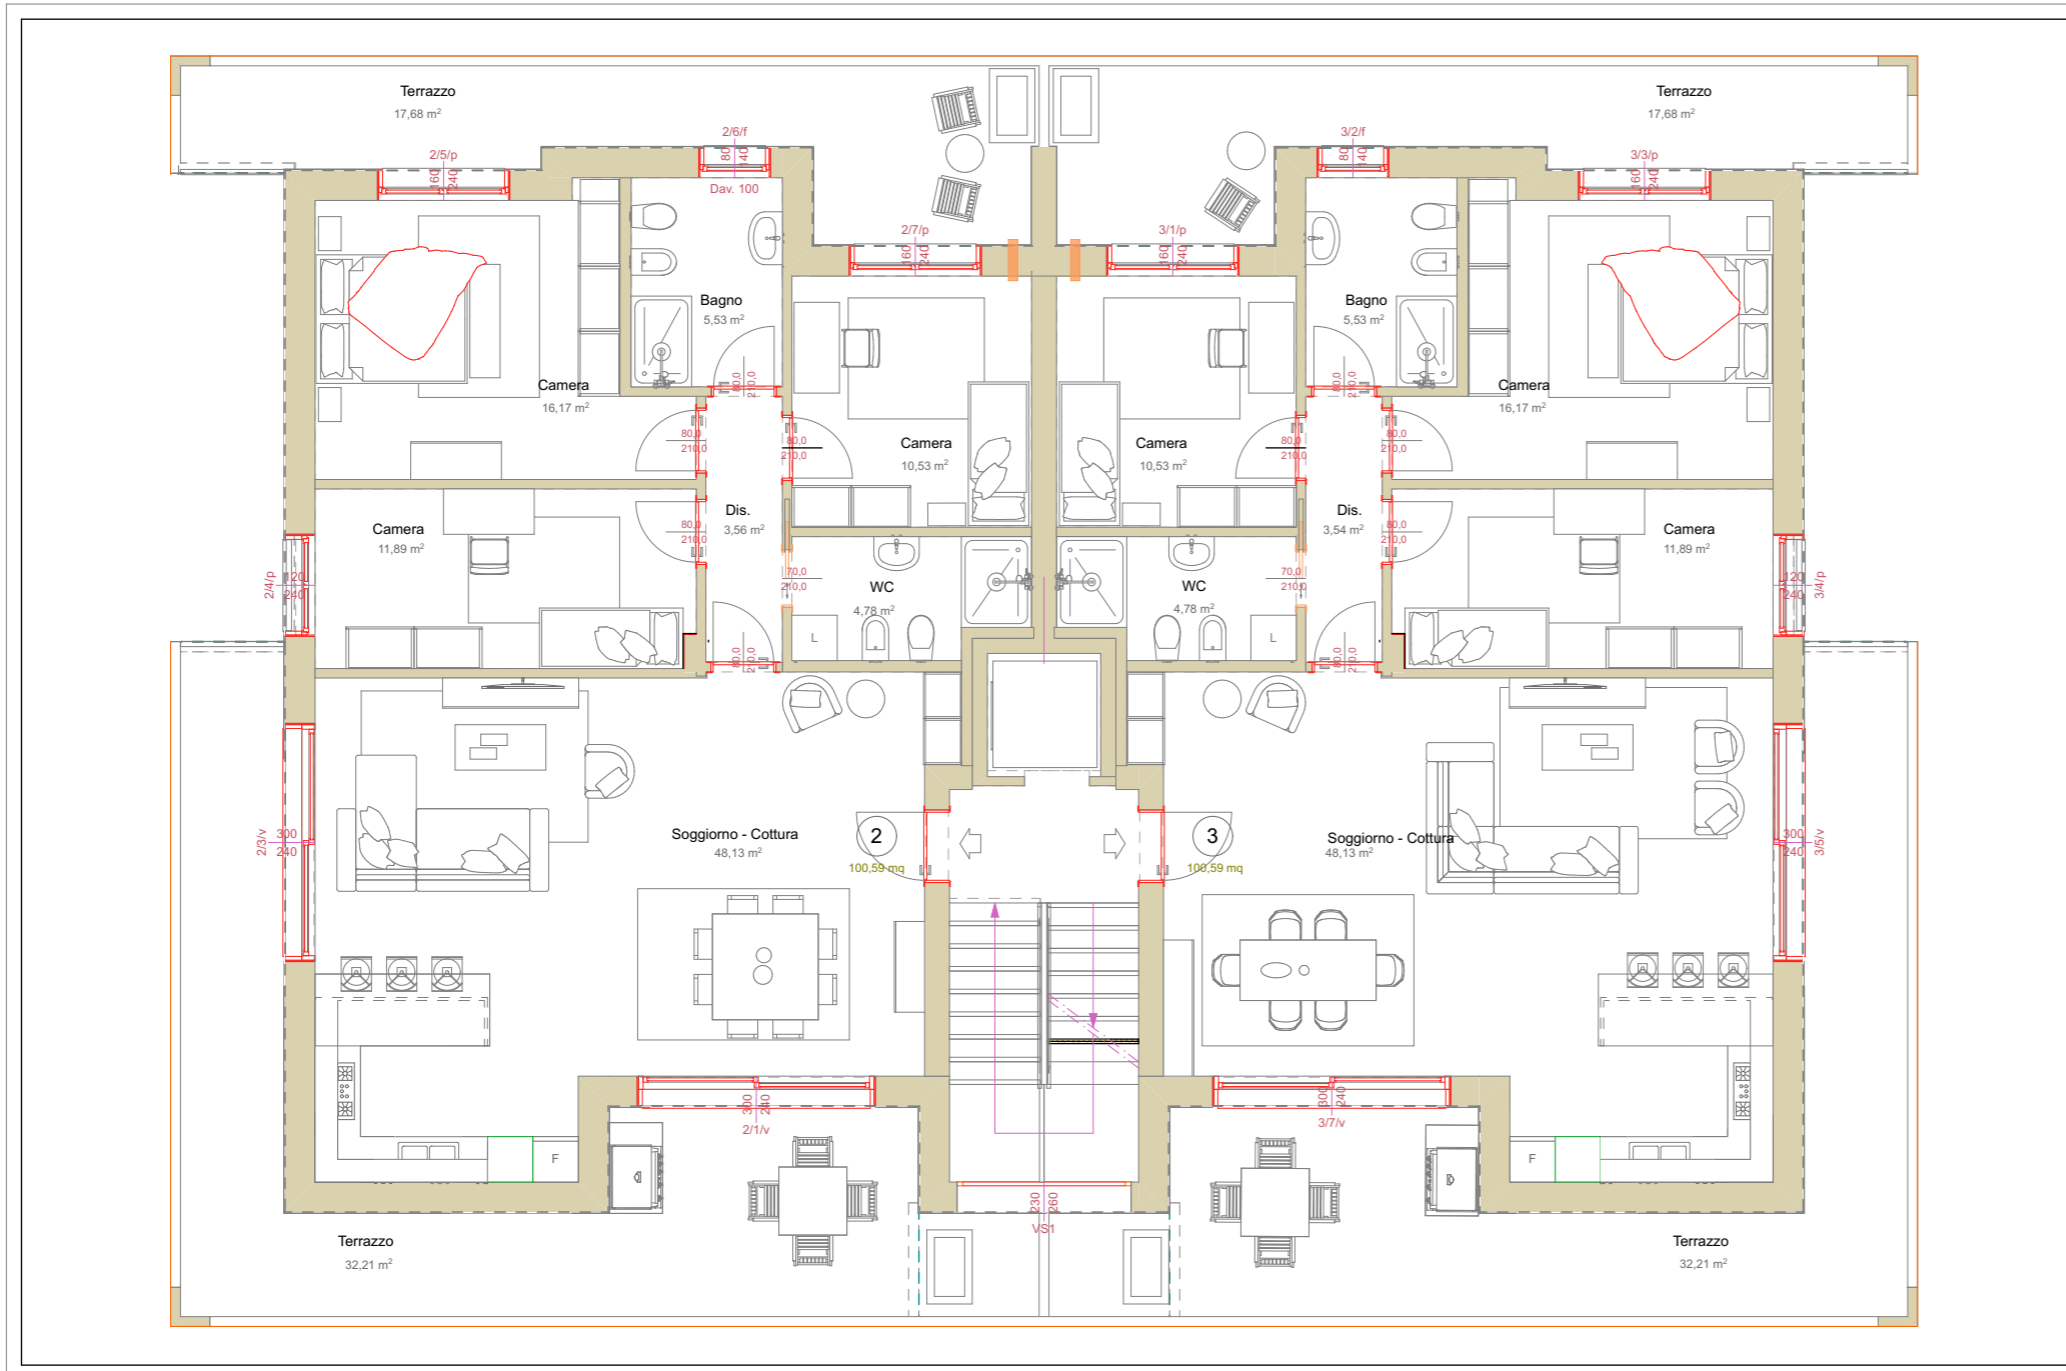

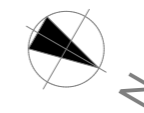

HOME FUTURE
LIFE STYLE



RESIDENCE GREEN FIVE

VIA MONTA' 331 - PADOVA (PD)

Palazzina - Piano Primo - Unità 2/3
scala 1 : 100

Dati Metrici

Unità	Piano	Superficie totale netta
2/3	Primo	100,59 mq

Locali

- Soggiorno-pranzo-cottura	48,13 mq
- Disimpegno	3,56 mq
- Bagno WC	4,78 mq
- Camera	11,89 mq
- Camera	16,17 mq
- Bagno	5,53 mq
- Camera	10,53 mq

Unità	Superfici zone
2/3	
Interno	100,59 mq
Terrazzo	49,89 mq


Unità	Superficie totale
2/3	
	150,48 mq


CASA NZEB:

Classe A4
 Impianto Fotovoltaico
 Riscaldamento Autonomo con pompa di calore
 Condizionamento
 Trattamento meccanico dell'aria
 Confort termico ed acustico
ZERO COSTI DI GAS E ZERO COSTI DI RISCALDAMENTO

Nota bene

LA DESCRIZIONE DEGLI IMMOBILI FORNITA NELLA PRESENTE BROCHURE NON E' IMPEGNATIVA. POTENDO GLI IMMOBILI, PER ESIGENZE COSTRUTTIVE O DI CARATTERE AMMINISTRATIVO AVERE SUBITO ALCUNE MODIFICHE NELLA REALIZZAZIONE O NELL'ACCATASTAMENTO. LE CARATTERISTICHE EFFETTIVE DI OGNI SINGOLA UNITA' SONO RISCOTRABILI E SPECIFICATE NEL CORSO DELLE VISITE E TRATTATIVE E RISULTERANNO VINCOLANTI SOLO PER COME DESCRITTE NELLE PROPOSTE CONTRATTUALI. LE QUOTE RIPORTATE NEI DISEGNI ESECUTIVI DEVONO INTENDERSI AL NETTO DELLE TOLLERANZE DI LEGGE (2 - 3 %) E AL NETTO DEGLI EVENTUALI RIVESTIMENTI DELLE PARETI.

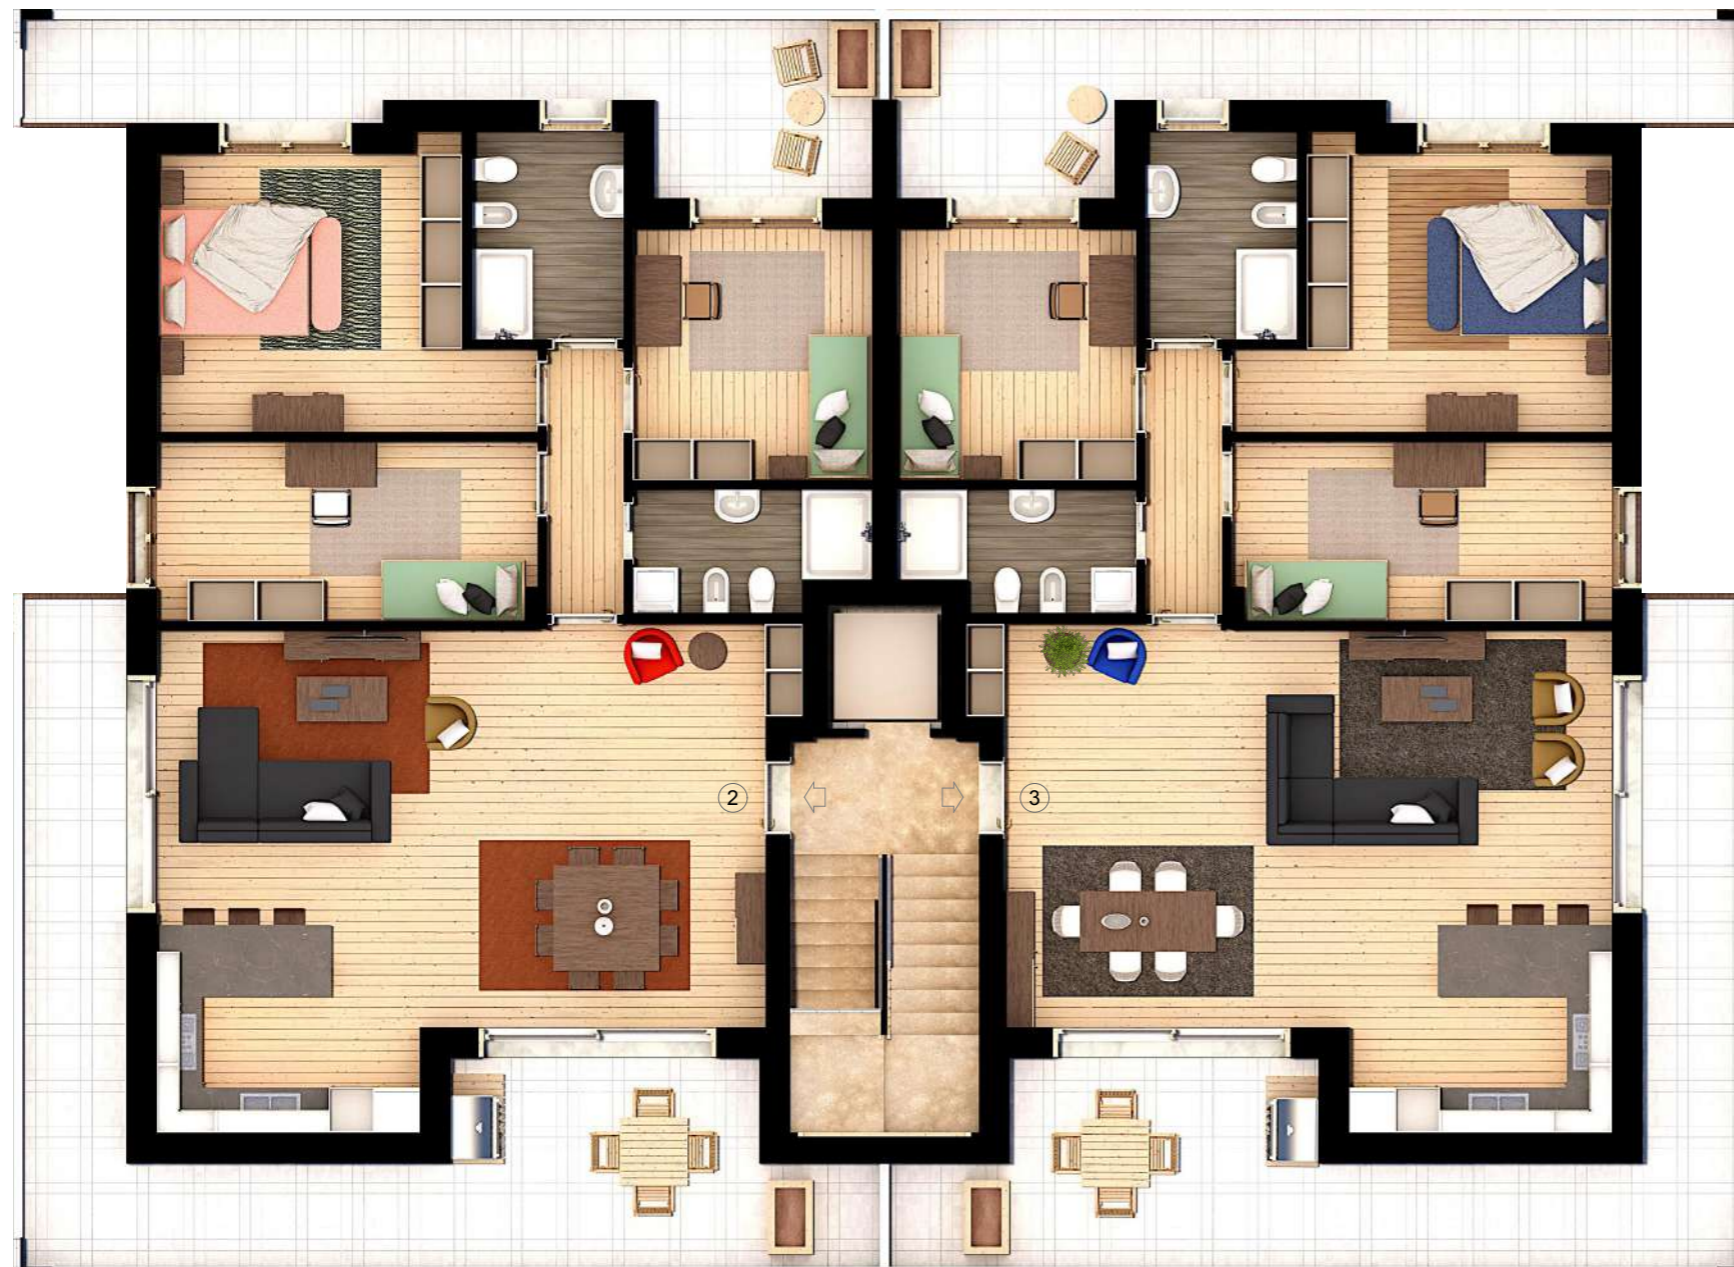

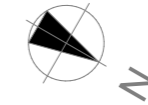

HOME FUTURE
LIFE STYLE



RESIDENCE GREEN FIVE

VIA MONTA' 331 - PADOVA (PD)

Palazzina - Piano Secondo - Unità 4/5
scala 1 : 100

Dati Metrici

Unità	Piano	Superficie totale netta
4/5	2°	100,59 mq

Locali

- Soggiorno-pranzo-cottura	48,13 mq
- Disimpegno	3,56 mq
- Bagno WC	4,78 mq
- Camera	11,89 mq
- Camera	16,17 mq
- Bagno	5,53 mq
- Camera	10,53 mq

Unità	Superfici zone
4/5	
Interno	100,59 mq
Terrazzo	49,89 mq

Unità	Superficie totale
4/5	
	150,48 mq

CASA NZEB:

Classe A4

Impianto Fotovoltaico

Riscaldamento Autonomo con pompa di calore

Condizionamento


Trattamento meccanico dell'aria


Confort termico ed acustico

ZERO COSTI DI GAS E ZERO COSTI DI RISCALDAMENTO

Nota bene

LA DESCRIZIONE DEGLI IMMOBILI FORNITA NELLA PRESENTE BROCHURE NON E' IMPEGNATIVA. POTENDO GLI IMMOBILI, PER ESIGENZE COSTRUTTIVE O DI CARATTERE AMMINISTRATIVO AVERE SUBITO ALCUNE MODIFICHE NELLA REALIZZAZIONE O NELL'ACCATAMENTO. LE CARATTERISTICHE EFFETTIVE DI OGNI SINGOLA UNITA' SONO RISCOINTRABILI E SPECIFICATE NEL CORSO DELLE VISITE E TRATTATIVE E RISULTERANNO VINCOLANTI SOLO PER COME DESCRITTE NELLE PROPOSTE CONTRATTUALI. LE QUOTE RIPORTATE NEI DISEGNI ESECUTIVI DEVONO INTENDERSI AL NETTO DELLE TOLLERANZE DI LEGGE (2 - 3 %) E AL NETTO DEGLI EVENTUALI RIVESTIMENTI DELLE PARETI.

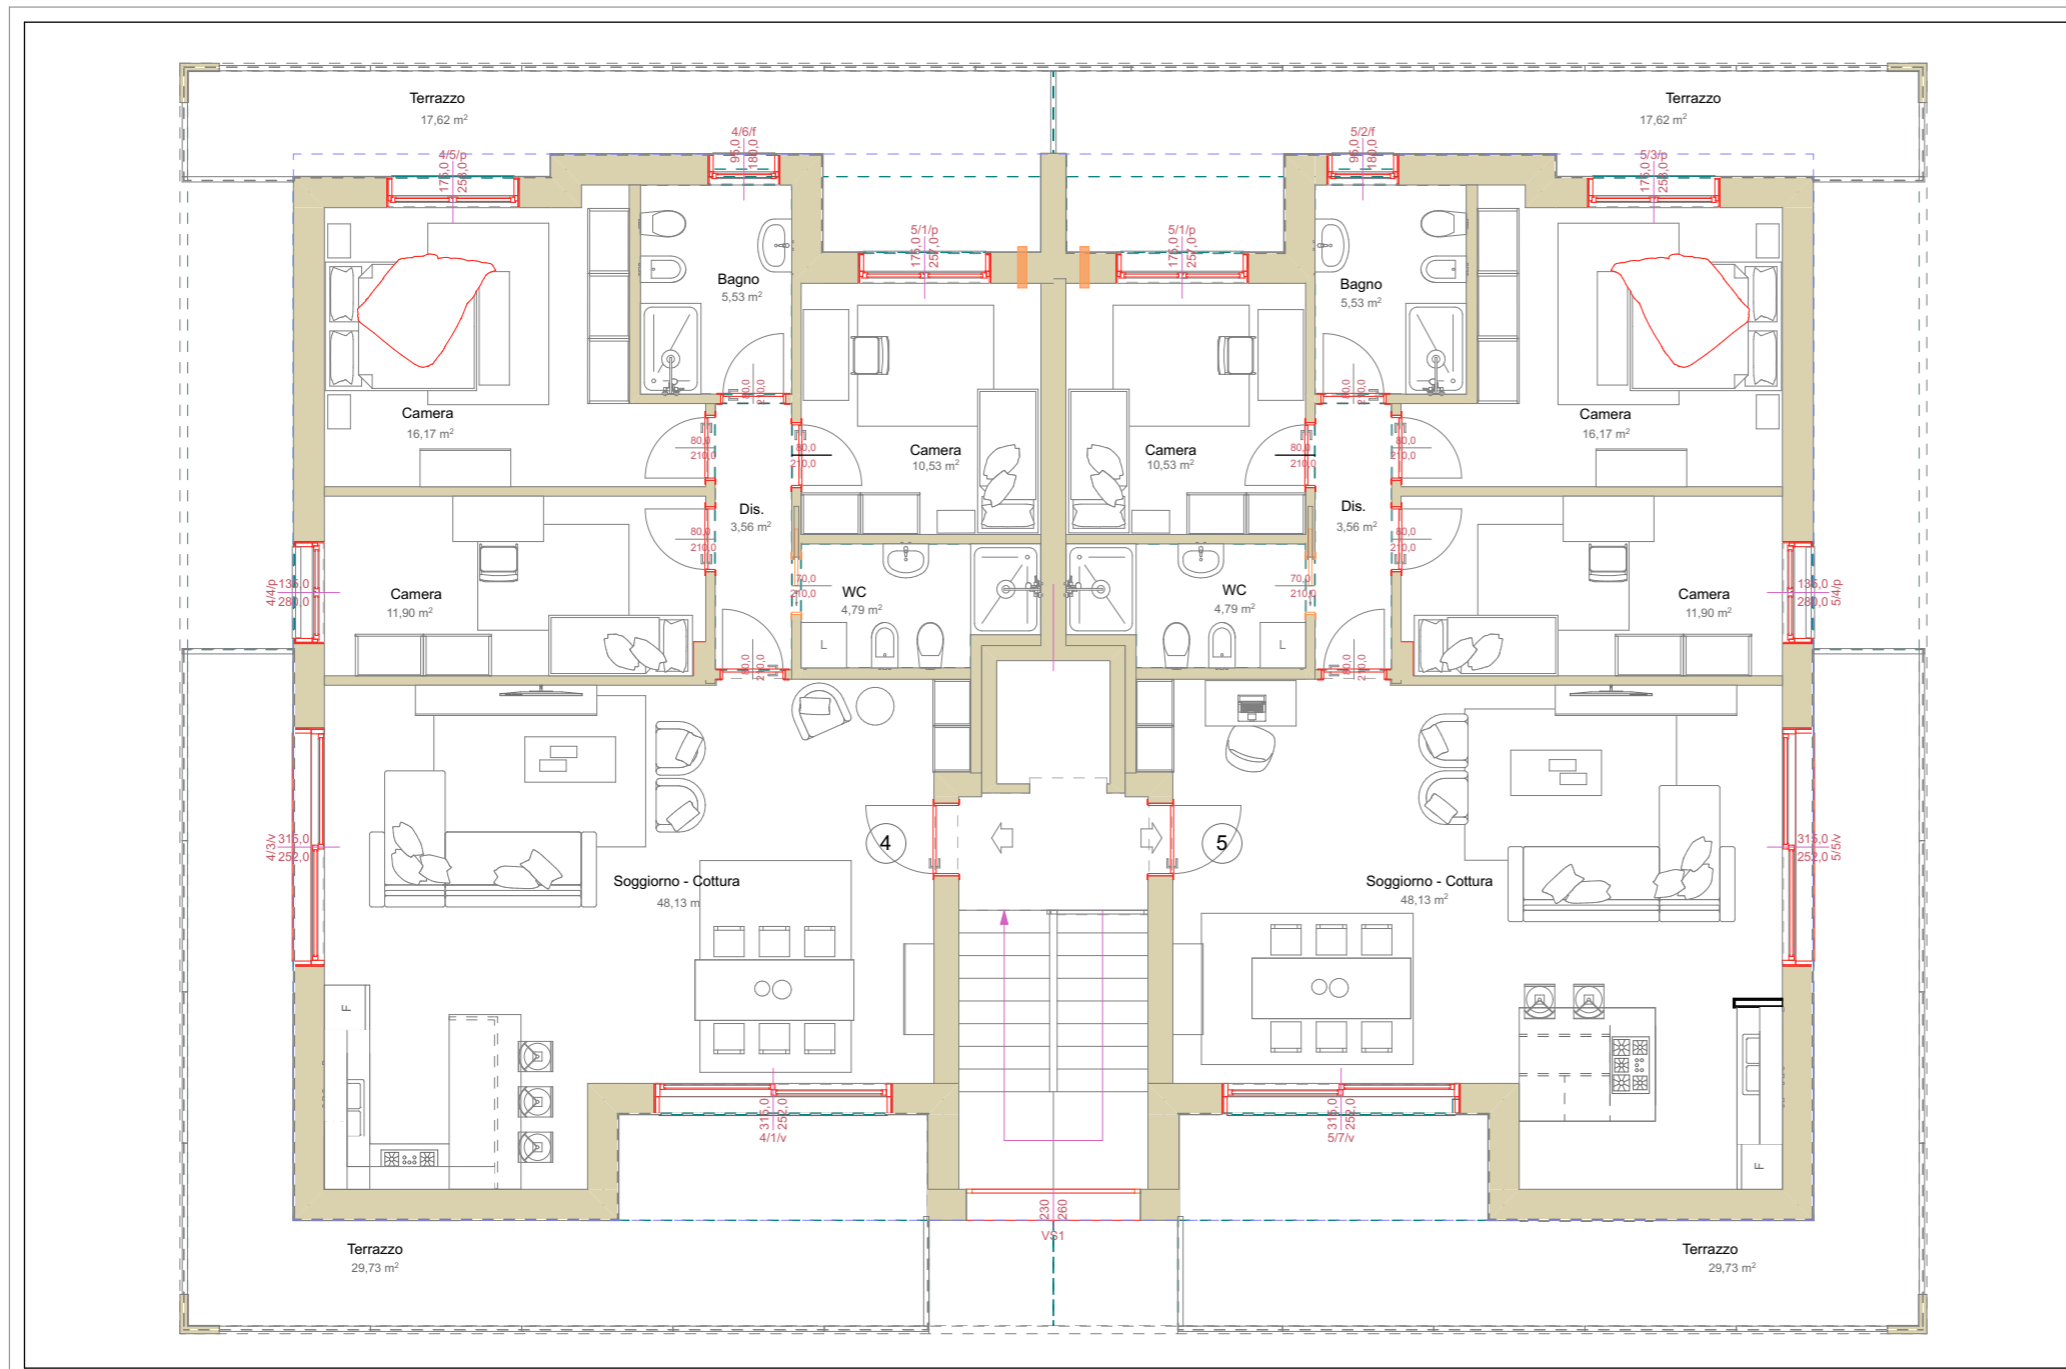

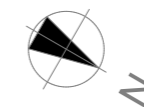

HOME FUTURE
LIFE STYLE



RESIDENCE GREEN FIVE

VIA MONTA' 331 - PADOVA (PD)

Palazzina - Piano Primo - Unità 4/5
scala 1 : 100

Dati Metrici

Unità	Piano	Superficie totale netta
4/5	Primo	100,59 mq

Locali

- Soggiorno-pranzo-cottura	48,13 mq
- Disimpegno	3,56 mq
- Bagno WC	4,78 mq
- Camera	11,89 mq
- Camera	16,17 mq
- Bagno	5,53 mq
- Camera	10,53 mq

Unità	Superfici zone
4/5	
Interno	100,59 mq
Terrazzo	49,89 mq

Unità	Superficie totale
4/5	
	150,48 mq

CASA NZEB:

Classe A4
Impianto Fotovoltaico
Riscaldamento Autonomo con pompa di calore
Condizionamento
Trattamento meccanico dell'aria
Confort termico ed acustico
ZERO COSTI DI GAS E ZERO COSTI DI RISCALDAMENTO

Nota bene

LA DESCRIZIONE DEGLI IMMOBILI FORNITA NELLA PRESENTE BROCHURE NON E' IMPEGNATIVA. POTENDO GLI IMMOBILI, PER ESIGENZE COSTRUTTIVE O DI CARATTERE AMMINISTRATIVO AVERE SUBITO ALCUNE MODIFICHE NELLA REALIZZAZIONE O NELL'ACCATASTAMENTO, LE CARATTERISTICHE EFFETTIVE DI OGNI SINGOLA UNITA' SONO RISONTRABILI E SPECIFICATE NEL CORSO DELLE VISITE E TRATTATIVE E RISULTERANNO VINCOLANTI SOLO PER COME DESCRITTE NELLE PROPOSTE CONTRATTUALI. LE QUOTE RIPORTATE NEI DISEGNI ESECUTIVI DEVONO INTENDERSI AL NETTO DELLE TOLLERANZE DI LEGGE (2 - 3 %) E AL NETTO DEGLI EVENTUALI RIVESTIMENTI DELLE PARETI.

